



Dél - nyugati Homlokzat

- 1 Cserépfedés
- 2 Mázolt ereszeszkázat
- 3 Fröcskölt homlokzati vakolat
- 4 Festett beton lábazat
- 5 Fa nyílászáró

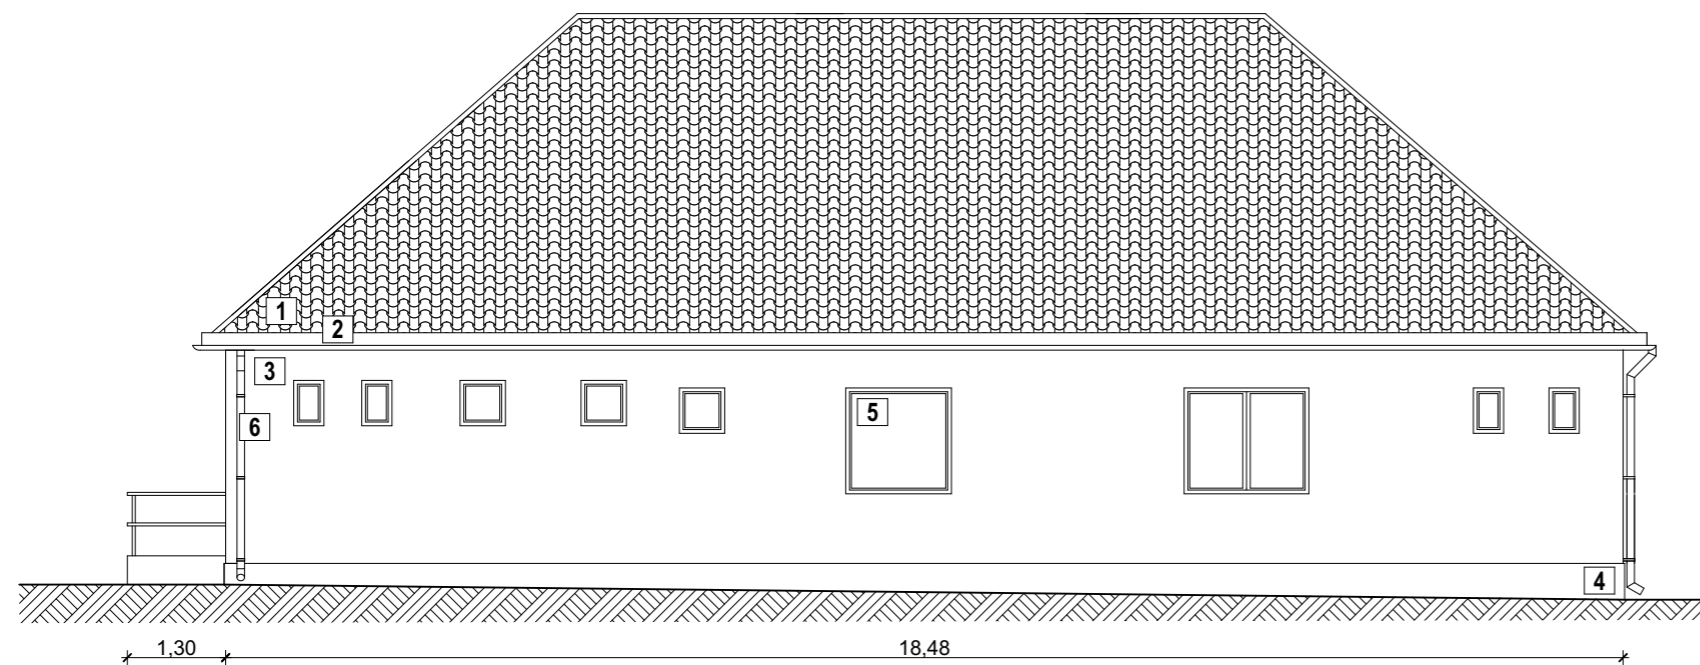

Dél - keleti Homlokzat

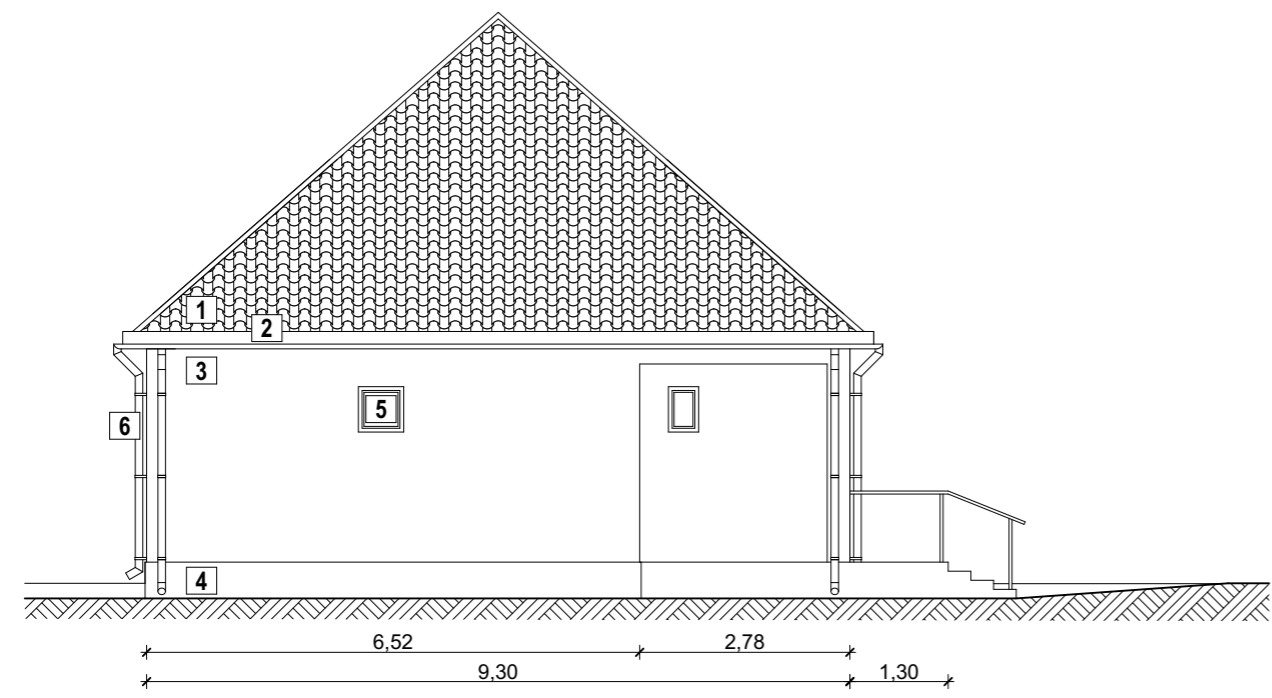

MÉRETEK A HELYSZÍNEEN ELLENŐRIZENDŐK!

Munka: TOP-4.1.1-15-NG1 Egészségügyi alapellátás infrastrukturális fejlesztése Orvosi rendelő felújítása Herencsényben		Szántó Zsófia Architect & Design STUDIO 1138 Budapest, Váci út 136/A
Terv:	Tender Terv Meglévő - Homlokzatok I.	
Megrendelő:	Uniós Energia Kft. 1211 Budapest, Színesfém u. 11-15.	
		Á-3 M 1:100 2017.06.