



Észak - keleti Homlokzat

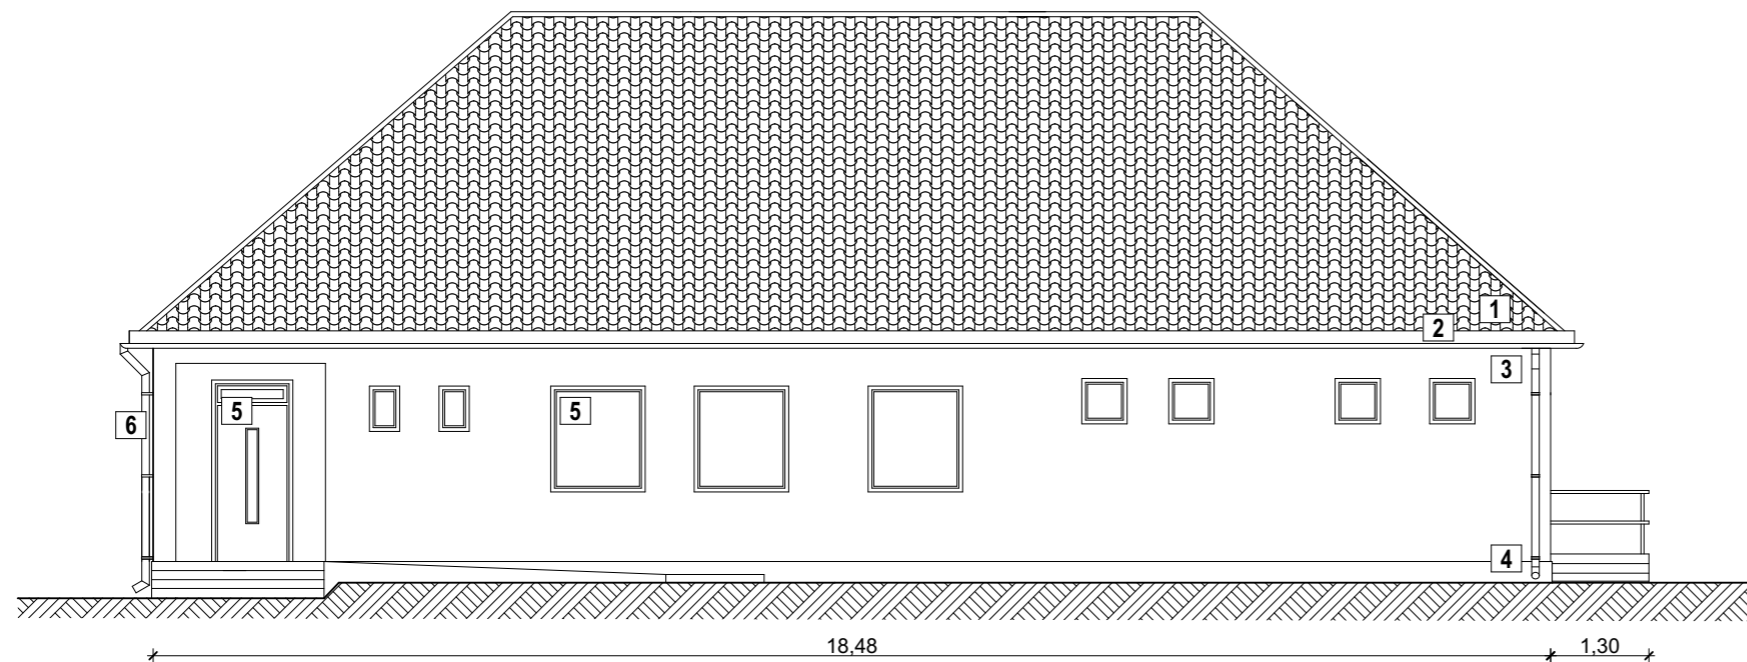

- 1 Cserépfedés - *bontandó-visszaépítendő*
- 2 Mázolt ereszeszkázat - *bontandó*
- 3 Fröcskölt homlokzati vakolat
- 4 Festett beton lábazat
- 5 Fa nyílászáró - *bontandó*
- 6 Horganyzott csatorna - *bontandó*

Észak - nyugati Homlokzat

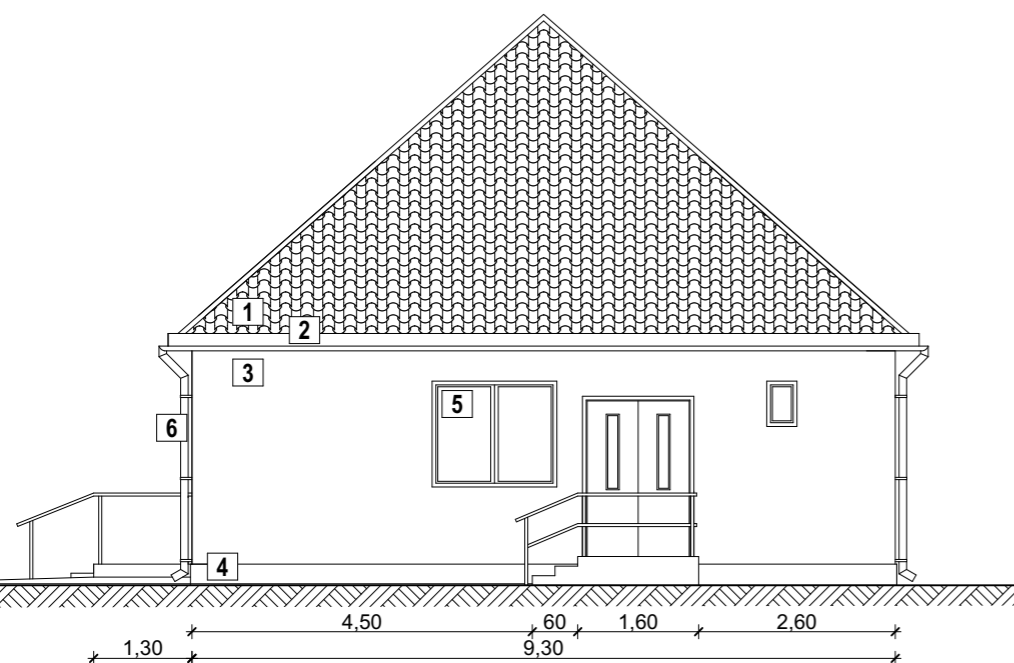

MÉRETEK A HELYSZÍNEEN ELLENŐRIZENDŐK!

Munka:	TOP-4.1.1-15-NG1 Egészségügyi alapellátás infrastrukturális fejlesztése Orvosi rendelő felújítása Herencsényben	Szántó Zsófia Architect & Design STUDIO 1138 Budapest, Váci út 136/A
Terv:	Tender Terv Meglévő - Homlokzatok II.	
Megrendelő:	Uniós Energia Kft. 1211 Budapest, Színesfém u. 11-15.	
		Á-4
		M 1:100 2017.06.