


HELYSZÍNRAJZ 1:500

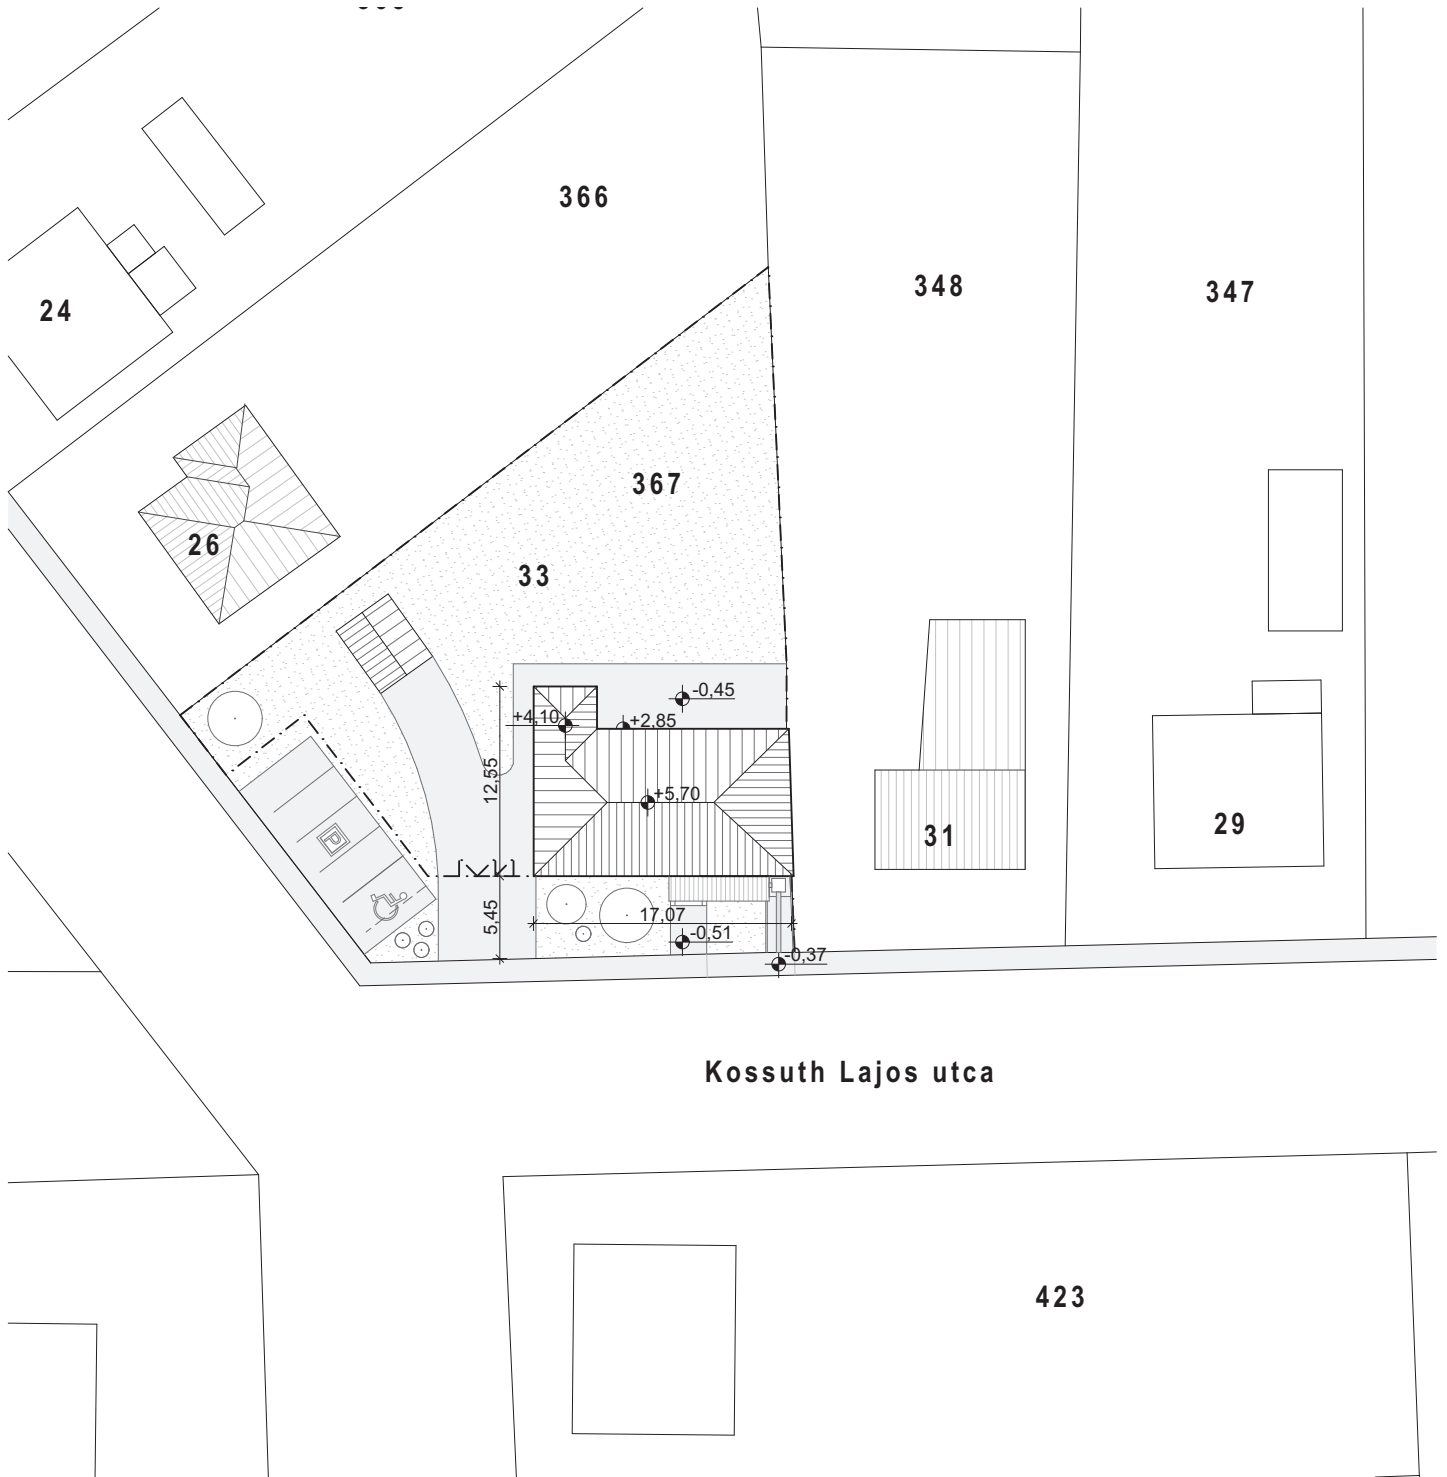

Kossuth Lajos utca

Telek területe: 1142,5 m²

Beépítettség: 190,6 m² - 16,7 % < 30%

Beépítési mód: oldalhatáron álló

Építménymagasság: 3,3 m < 4,5 m

Zöldfelület aránya: 665,6 m² - 58 % > 40 %

±0,00 m = 164,87 bmf



TERVEZŐ:  1133 Budapest, Ipoly utca 16. Mf. 3. Levelezési cím: 3170 Szécsény Király utca 1.	TERV: FOGORVOSI RENDELŐ ÁTÉPÍTÉSÉNEK ENGEDÉLYEZÉSI TERVE	RAJZSZÁM: É-0	DÁTUM: 2016. MÁRCIUS	FELELŐS TERVEZŐ: BORIK ALBERT vezető tervező TN: É1-12-0094 statikus tervező: T-Korlátozott-12-0254 TERVEZŐ: DOBSONYI JUDIT okleveles építészmérnök
	RAJZ: HELYSZÍNRAJZ	LÉPTÉK: 1:500	ÉPÍTÉS HELYE: 2699 SZÜGY, KOSSUTH LAJOS U. 33., 367 HRSZ	