



A - A Metszet

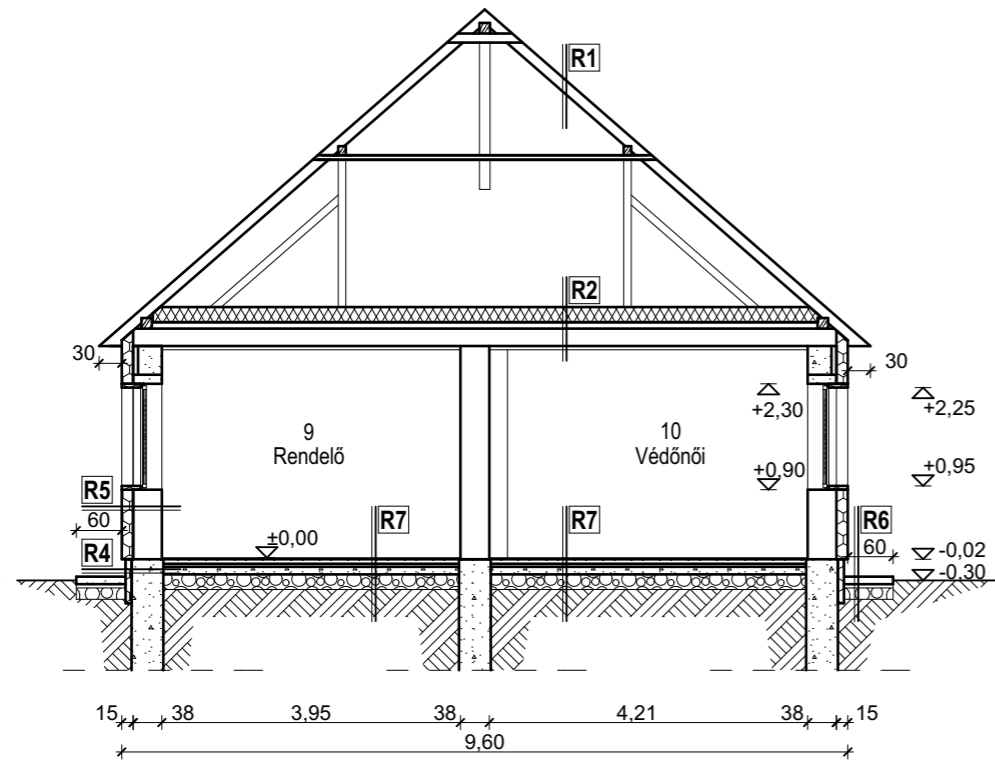

B - B Metszet

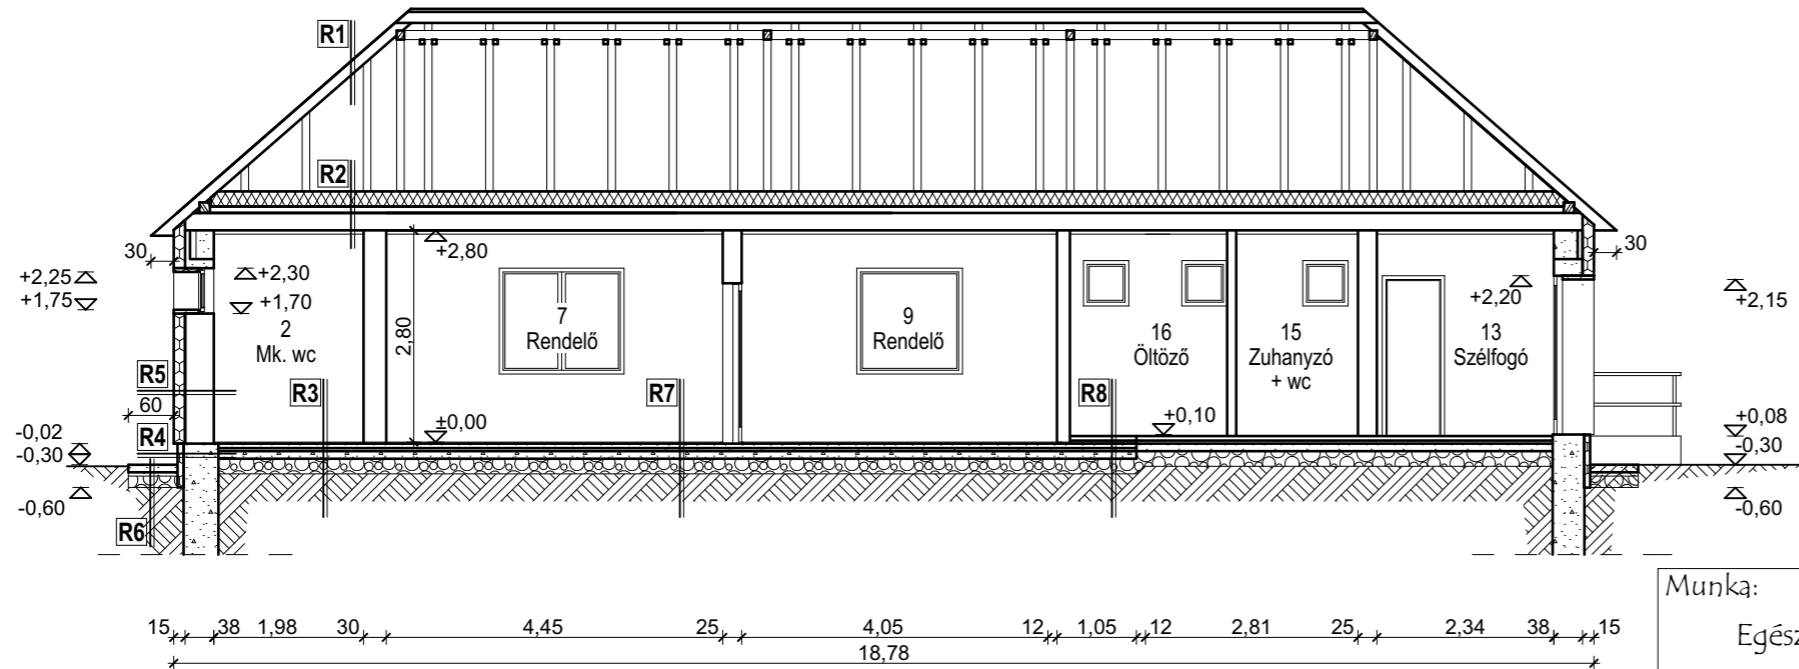

R1 - meglévő-megmaradó cserépfedés
- új tetőfólia
- meglévő-megmaradó rétegrend...

R2 - 2x10 cm Üvegyapot hőszigetelő paplan terítés
- meglévő-megmaradó rétegrend...
- álmennyezet

R3 - csm. gres + ragasztóba ágyazva
- aljzat kiegyenlítés
- 6 cm esztrich beton
- techn. szig.
- meglévő-megmaradó 6 cm aljzatbeton
- meglévő-megmaradó rétegrend...

R4 - Baumit MosaikTop lápazati díszítő vakolati rendszer
8 cm XPS hőszig. lemezzel rendszerben
- meglévő-megmaradó 40 cm kő falazat - alap

R5 - Baumit DuoTop homlokzati kapart vékonyvakolati rendszer (I. vagy II. színekód), 15 cm EPS hőszig. lemezzel, rendszerben
- meglévő-megmaradó 38 vtg. falazat
- belső vakolatpótlás
- belső glettelés
- belső alapozás
- 3 rtg. belső disperziós festés

R6 - 6 cm Semmelrock citytop térkő burkolat
- 5 cm homokágyazat
> 25 cm tömörített kavics feltöltés
- termett talaj

R7 - gres + ragasztóba ágyazva
- aljzat kiegyenlítés
- 6 cm esztrich beton
- techn. szig.
- meglévő-megmaradó 6 cm aljzatbeton
- meglévő-megmaradó rétegrend...

R8 - gres + ragasztóba ágyazva
- aljzat kiegyenlítés
- 6 cm esztrich beton
- techn. szig.
- meglévő-megmaradó 6 cm aljzatbeton
- meglévő-megmaradó rétegrend...

MÉRETEK A HELYSZÍNEEN ELLENŐRIZENDŐK!

Munka:	TOP-4.1.1-15-NG1 Egészségügyi alapellátás infrastrukturális fejlesztése Orvosi rendelő felújítása Herencsényben		
Terv:	Tender Terv Tervezett - Metszetek	É-2	
Megrendelő:	Uniós Energia Kft. 1211 Budapest, Színesfém u. 11-15.		