



MEGLÉVŐ KELETI HOMLOKZAT 1:100

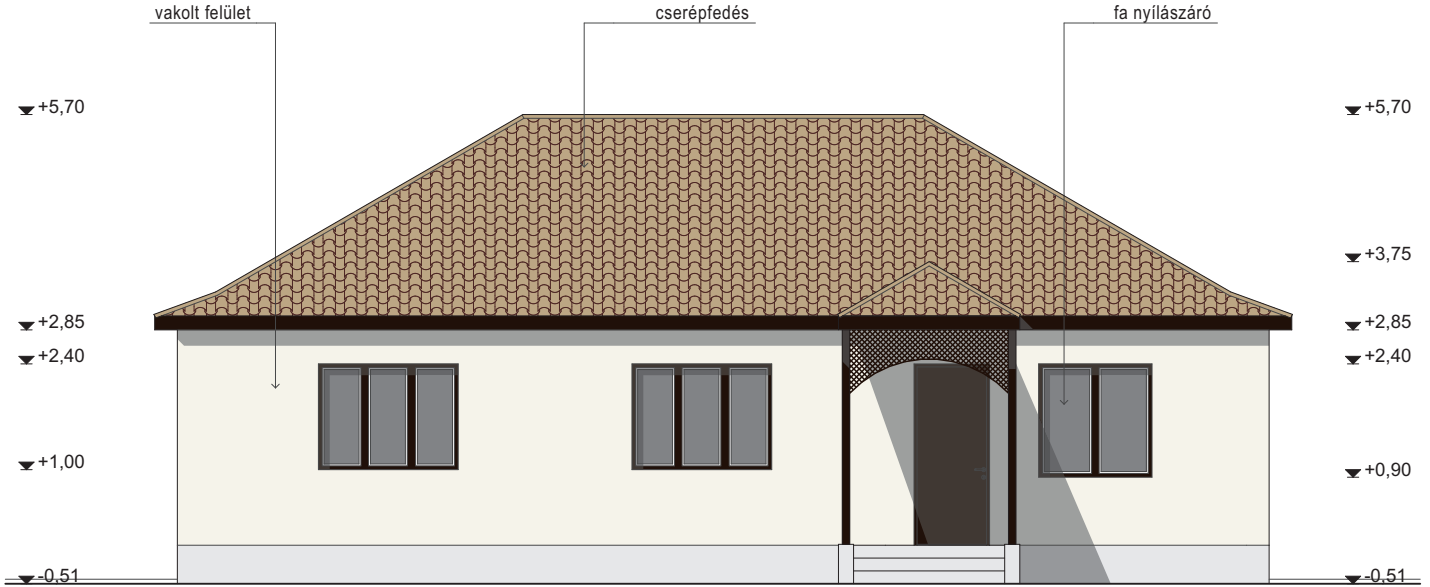

MEGLÉVŐ DÉLI HOMLOKZAT 1:100

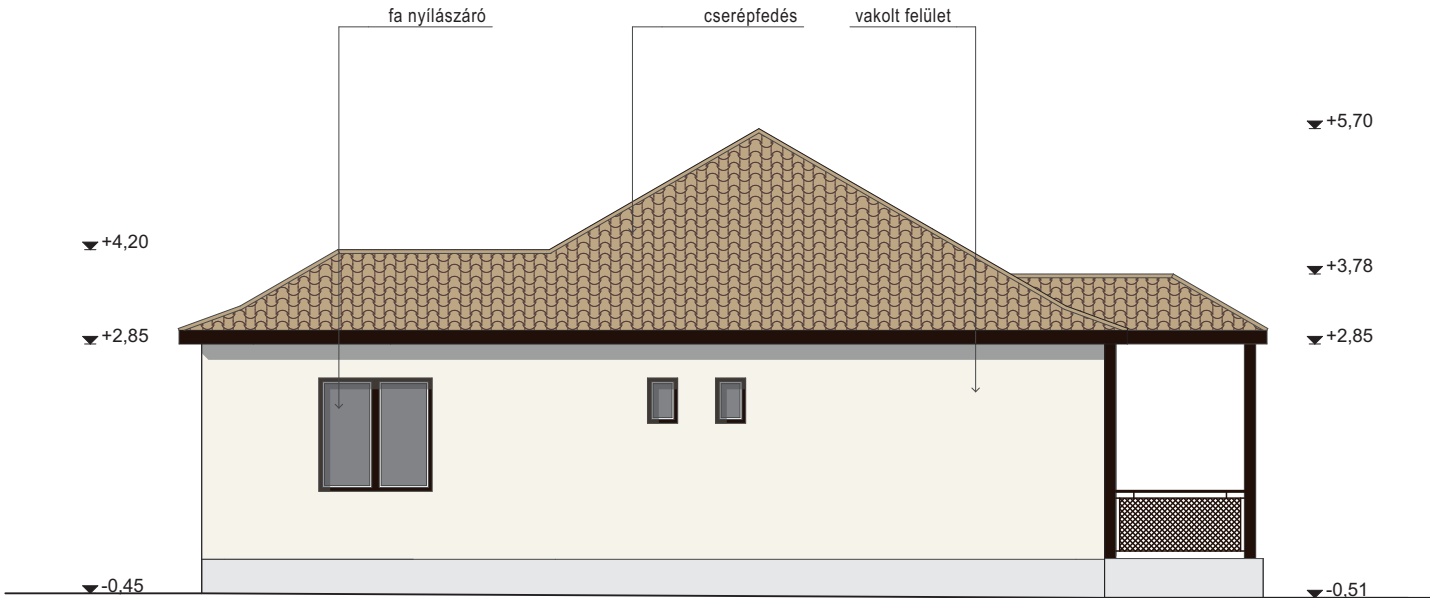

TERVEZŐ:  1133 Budapest, Ipoly utca 16. Mf. 3. Levelezési cím: 3170 Szécsény Király utca 1.	TERV: FOGORVOSI RENDELŐ ÁTÉPÍTÉSÉNEK ENGEDÉLYEZÉSI TERVE	RAZJSZÁM: É-3	DÁTUM: 2016. MÁRCIUS	FELELŐS TERVEZŐ: BORIK ALBERT vezető tervező TN: É1-12-0094 statikus tervező: T-Korlátozott-12-0254 TERVEZŐ: DOBSONYI JUDIT okleveles építészmérnök
	RAJZ: MEGLÉVŐ HOMLOKZATOK	LÉPTÉK: 1:100	ÉPÍTÉS HELYE: 2699 SZÜGY, KOSSUTH LAJOS U. 33., 367 HRSZ	