



### Dél - nyugati Homlokzat

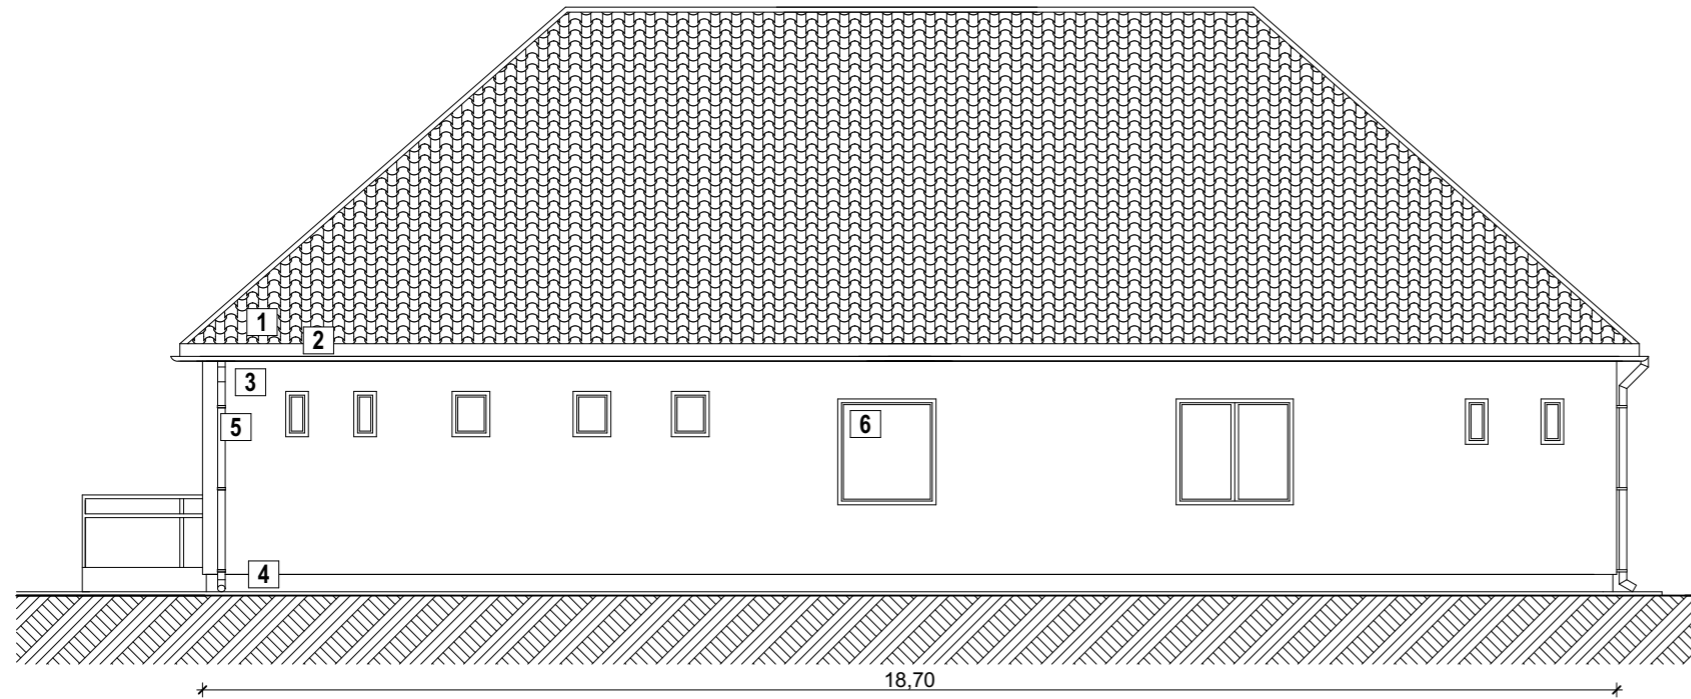

### Dél - keleti Homlokzat

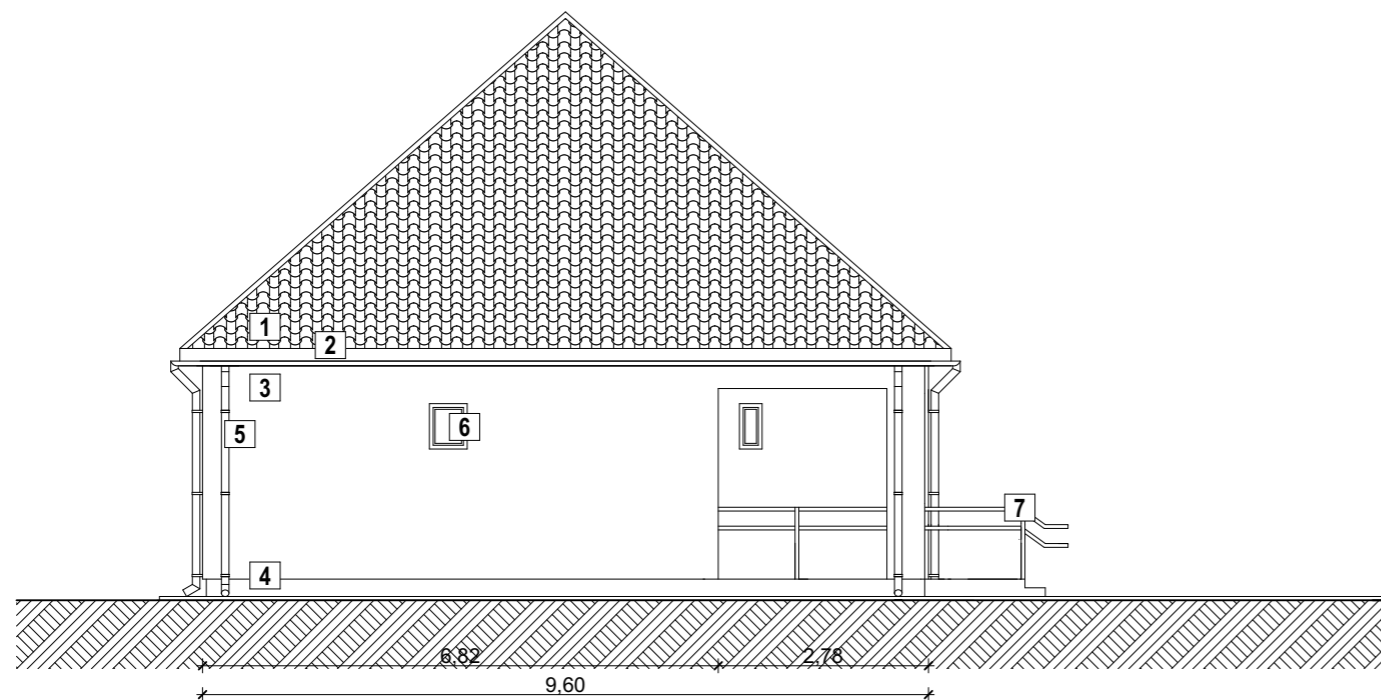

- 1** Cserépfedés
- 2** Mázolt ereszeszkázat (sötétbarna)
- 3** Baumit DuoTop homlokzati kapart vékonyvakolati rendszer (I. vagy II. színek)
- 4** Baumit MosaikTop lápazati díszítő vakolati rendszer
- 5** Horganyzott csatorna
- 6** Fokozott légzárású 3 rgt. üvegezéssel ellátott PVC nyílászáró  $U_{max} = 1,10 \text{ W/m}^2\text{K}$
- 7** 2 soros csőkorlát részletrajz szerint

MÉRETEK A HELYSZÍNEEN ELLENŐRIZENDŐK!

Munka:	TOP-4.1.1-15-NG1 Egészségügyi alapellátás infrastrukturális fejlesztése Orvosi rendelő felújítása Herencsényben		Szántó Zsófia Architect & Design STUDIO 1138 Budapest, Váci út 136/A
Terv:	Tender Terv Tervezett - Homlokzatok I.	É-3	
Megrendelő:	Uniós Energia Kft. 1211 Budapest, Színesfém u. 11-15.		