



### Észak - keleti Homlokzat

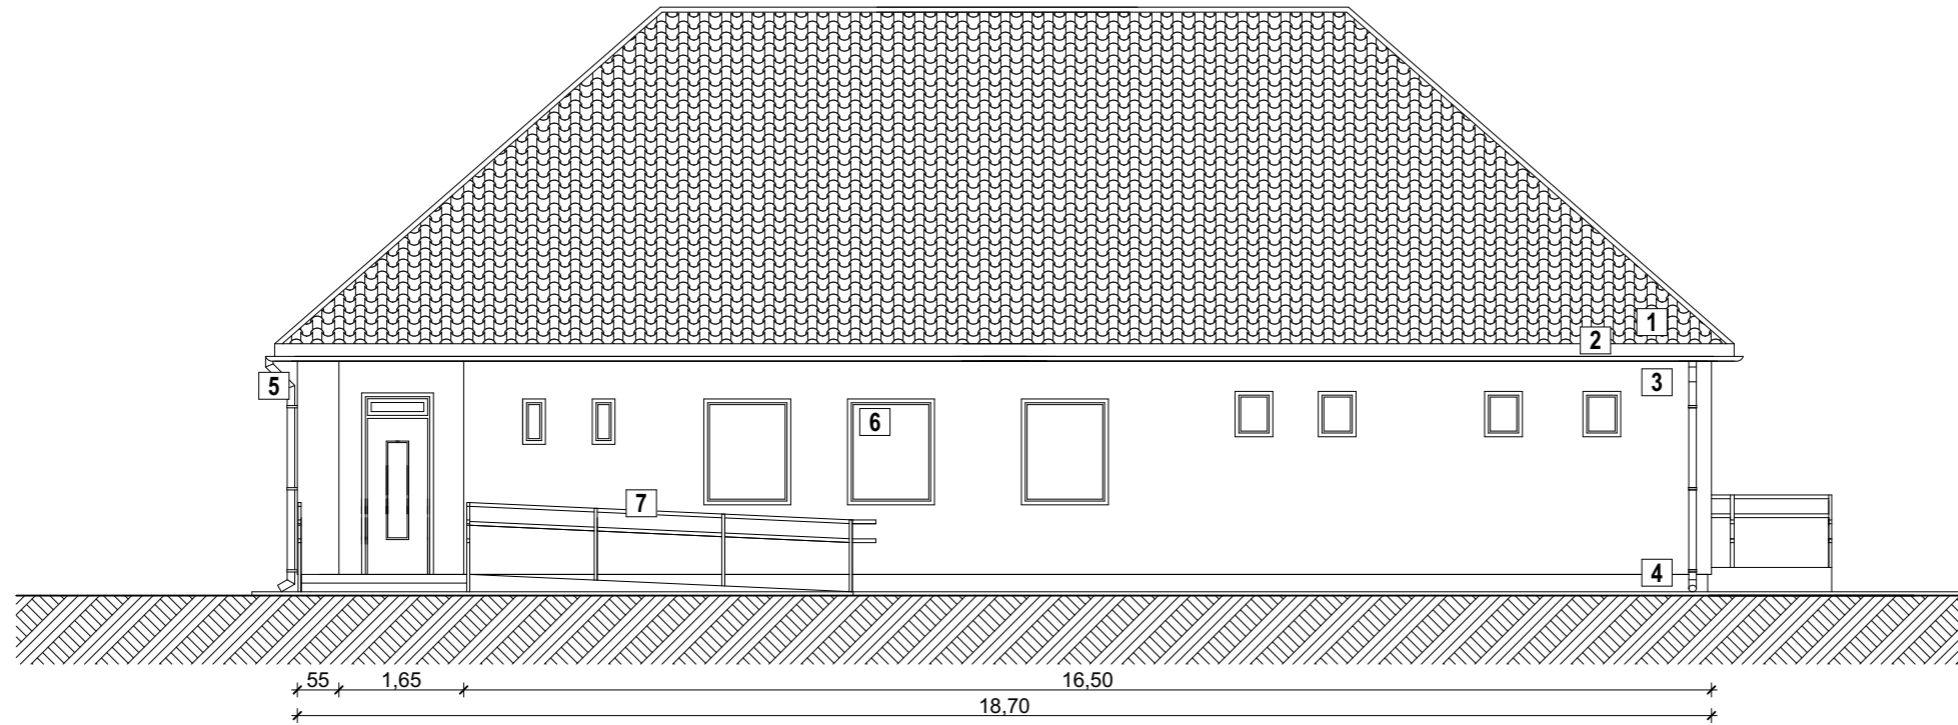

### Észak - nyugati Homlokzat

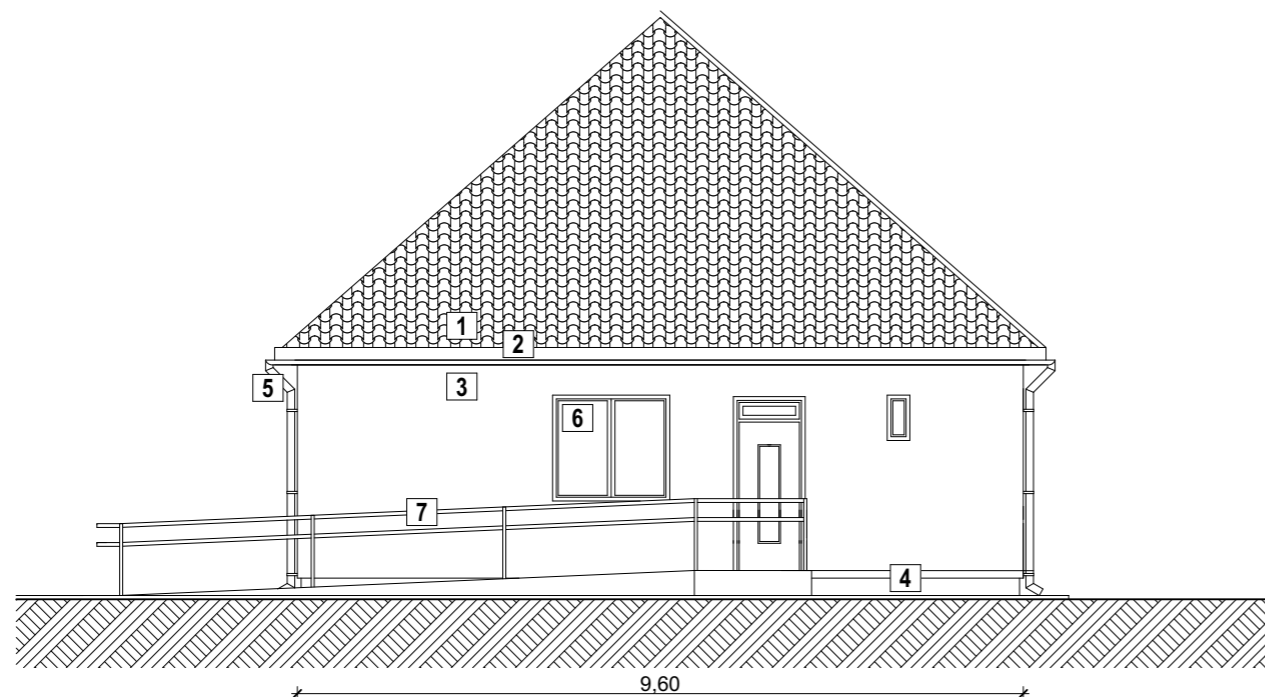

- 1 Cserépfedés
- 2 Mázolt ereszeszkázat (sötétbarna)
- 3 Baumit DuoTop homlokzati kapart vékonyvakolati rendszer (I. vagy II. színek)
- 4 Baumit MosaikTop lápazati díszítő vakolati rendszer
- 5 Horganyzott csatorna
- 6 Fokozott légzárású 3 rtg. üvegezéssel ellátott PVC nyílászáró Umax= 1,10 W/m2K
- 7 2 soros csőkorlát részletrajz szerint

MÉRETEK A HELYSZÍNEEN ELLENŐRIZENDŐK!

Munka:	TOP-4.1.1-15-NG1 Egészségügyi alapellátás infrastrukturális fejlesztése Orvosi rendelő felújítása Herencsényben		Szántó Zsófia Architect & Design STUDIO 1138 Budapest, Váci út 136/A
Terv:	Tender Terv Tervezett - Homlokzatok II.	É-4	
Megrendelő:	Uniós Energia Kft. 1211 Budapest, Színesfém u. 11-15.	M 1:100 2017.06.	