TERVEZETT APRAJZ 1:100

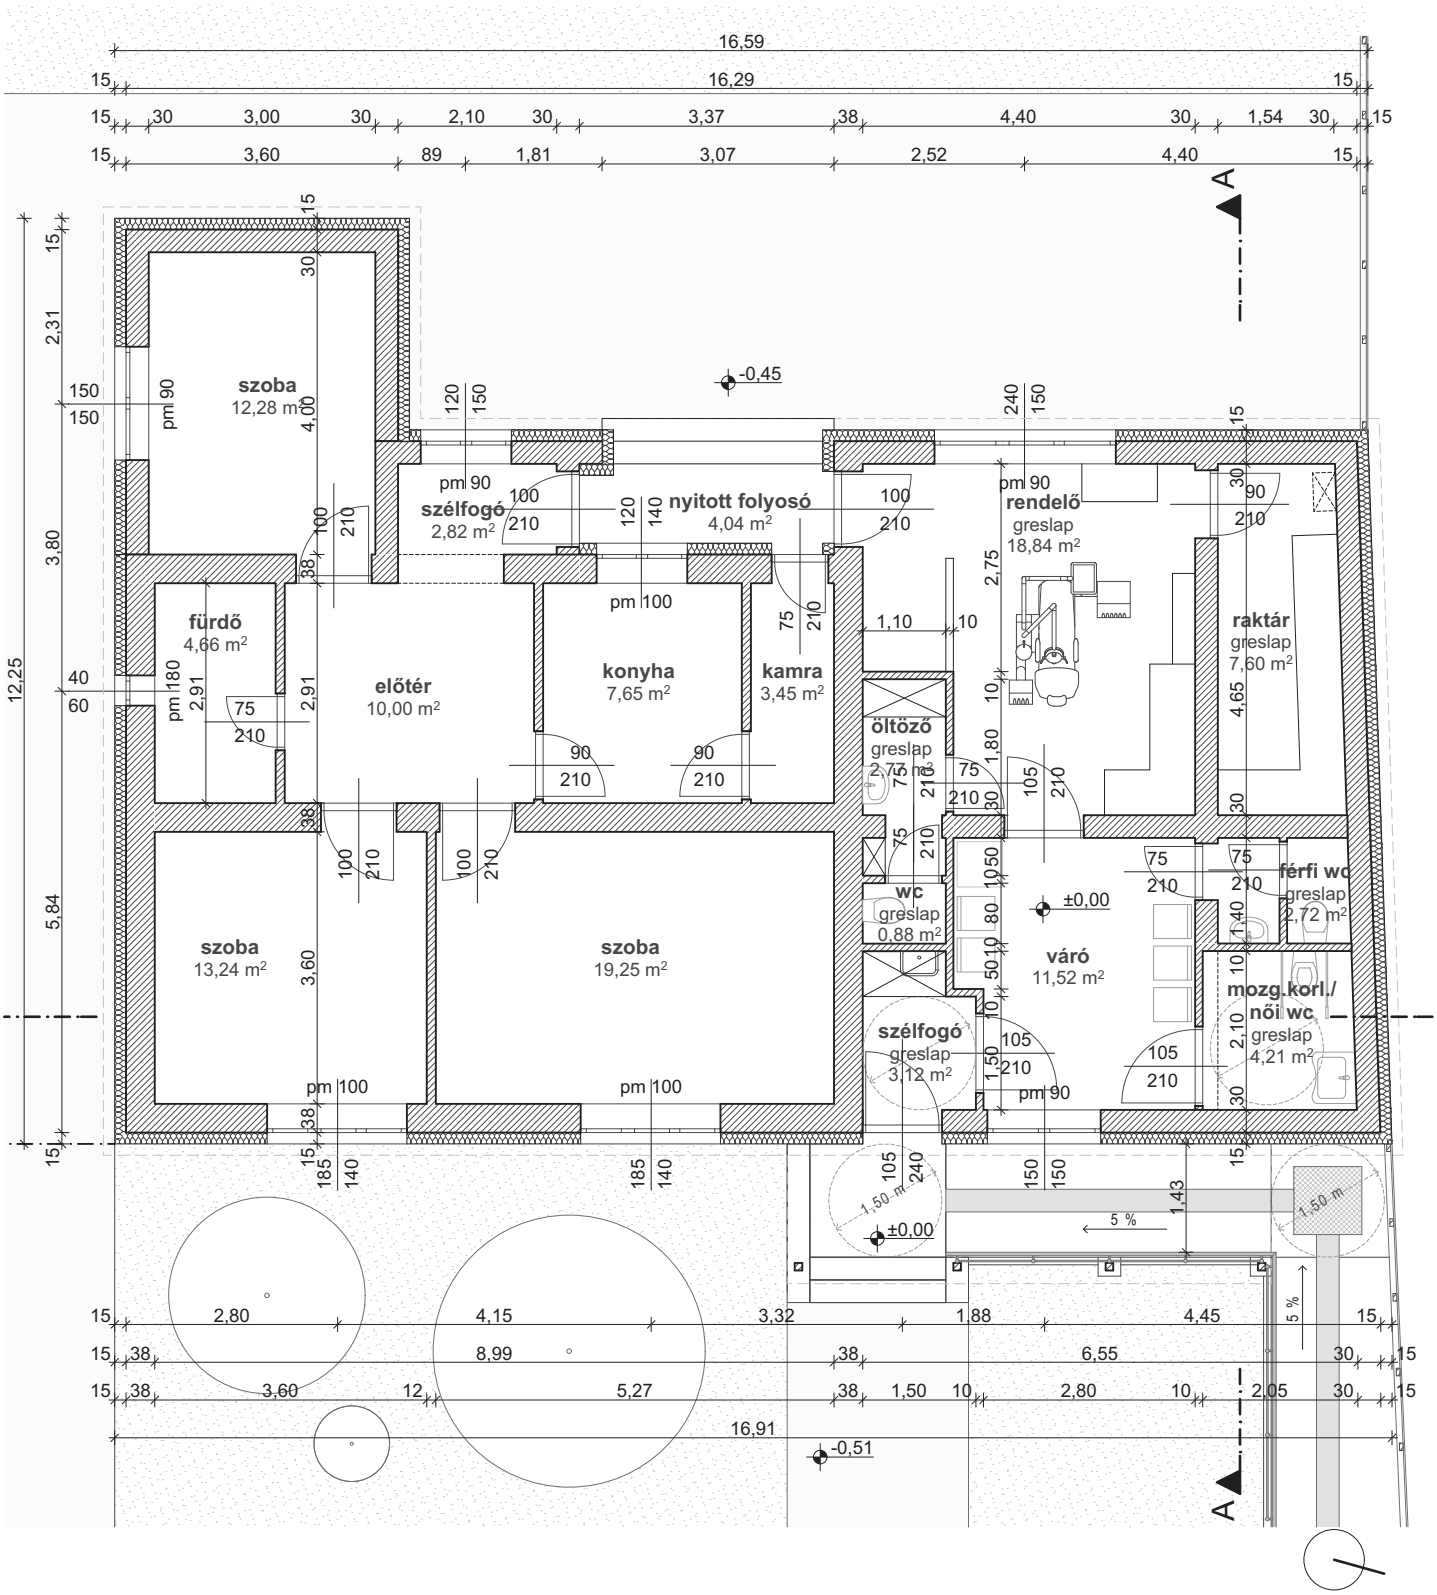

TERVEZŐ: VÁR-CENTER KFT 1133 Budapest, Ipoly utca 16. Mf. 3. Levelezési cím: **3170 Szécsény Király utca 1.**	**TERV:** FOGORVOSI RENDELŐ ÁTÉPÍTÉSÉNEK ENGEDÉLYEZÉSI TERVE	**RAZSZÁM:** É-5	**DÁTUM:** 2016. MÁRCIUS	**FELELŐS TERVEZŐ:** **BORIK ALBERT** vezető tervező TN: É1-12-0094 statikus tervező: T-Korlátozott-12-0254
	RAJZ: TERVEZETT ALAPRAJZ	**LÉPTÉK:** 1:100	**ÉPÍTÉS HELYE:** 2699 SZÜGY, KOSSUTH LAJOS U. 33., 367 HRSZ	**TERVEZŐ:** **DOBSONYI JUDIT** okleveles építészmérnök