



## TERVEZETT KELETI HOMLOKZAT 1:100

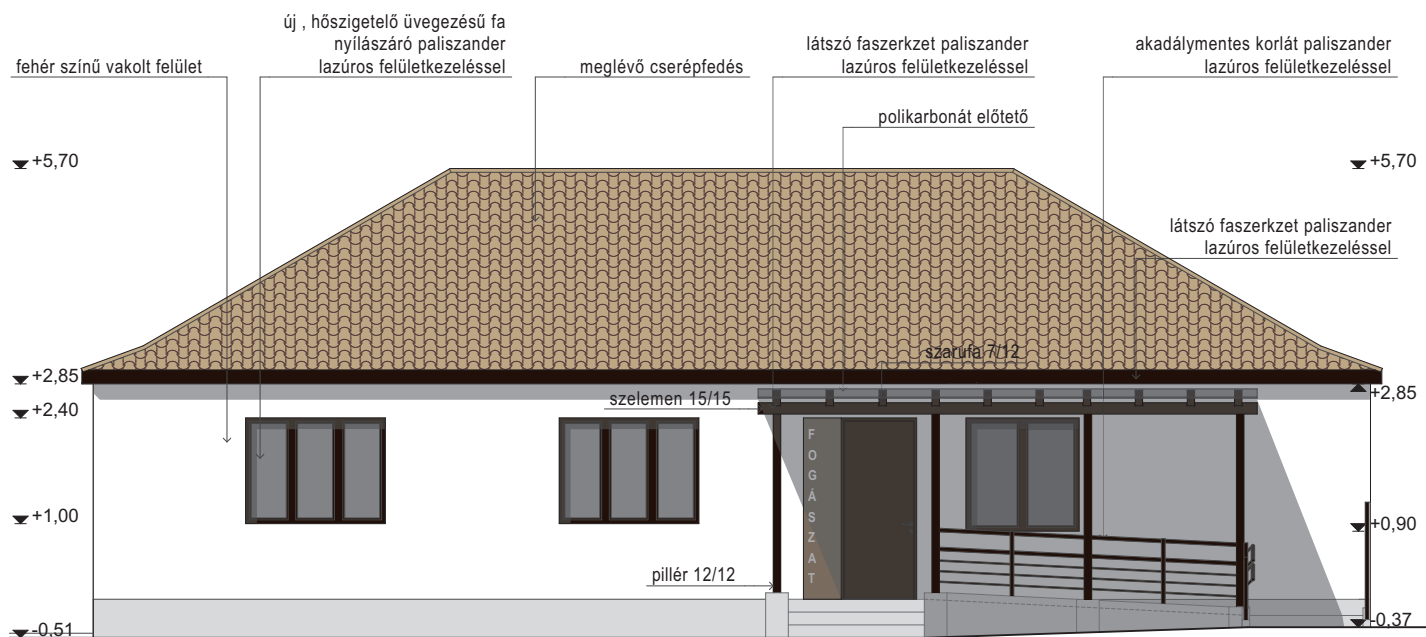

## TERVEZETT DÉLI HOMLOKZAT 1:100

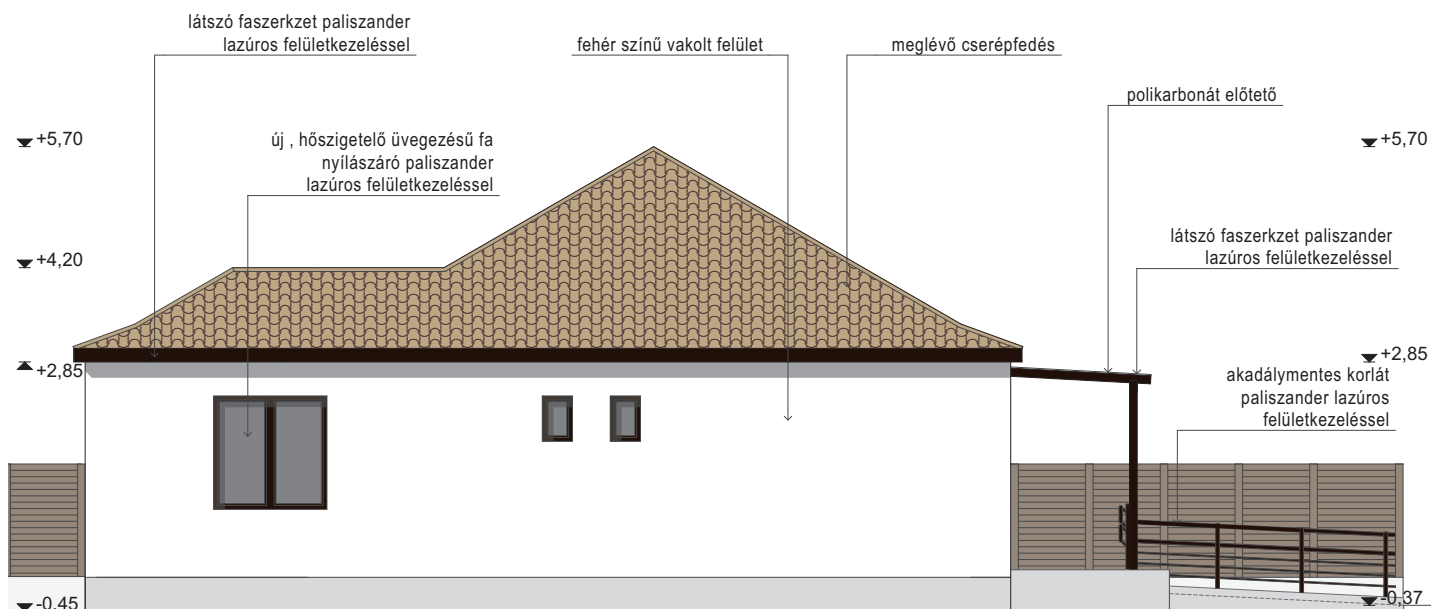

<b>TERVEZŐ:</b>  1133 Budapest, Ipoly utca 16. Mf. 3. Levelezési cím: 3170 Szécsény Király utca 1.	<b>TERV:</b> FOGORVOSI RENDELŐ ÁTÉPÍTÉSÉNEK ENGEDÉLYEZÉSI TERVE	<b>RAZJSZÁM:</b> É-7	<b>DÁTUM:</b> 2016. MÁRCIUS	<b>FELELŐS TERVEZŐ:</b> BORIK ALBERT vezető tervező TN: É1-12-0094 statikus tervező: T-Korlátozott-12-0254
	<b>RAJZ:</b> TERVEZETT HOMLOKZATOK	<b>LÉPTÉK:</b> 1:100	<b>ÉPÍTÉS HELYE:</b> 2699 SZÜGY, KOSSUTH LAJOS U. 33., 367 HRSZ	