



TERVEZETT NYUGATI HOMLOKZAT 1:100

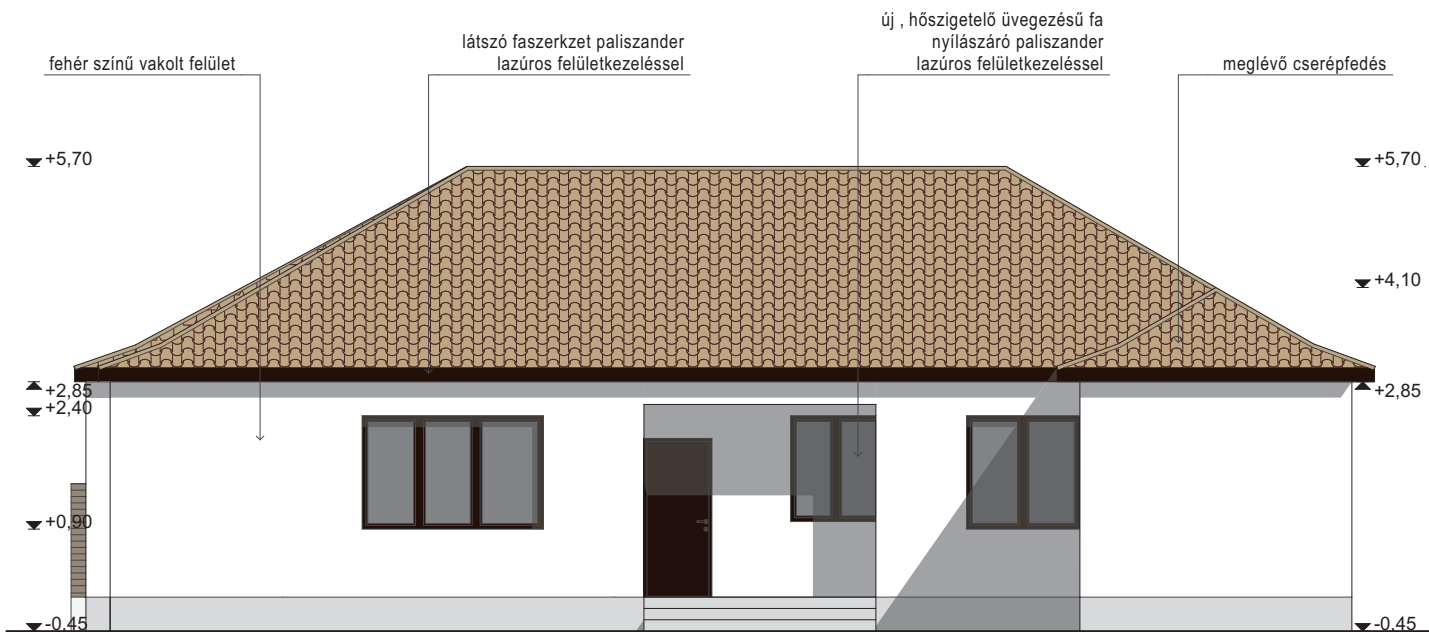

TERVEZETT ÉSZAKI HOMLOKZAT 1:100

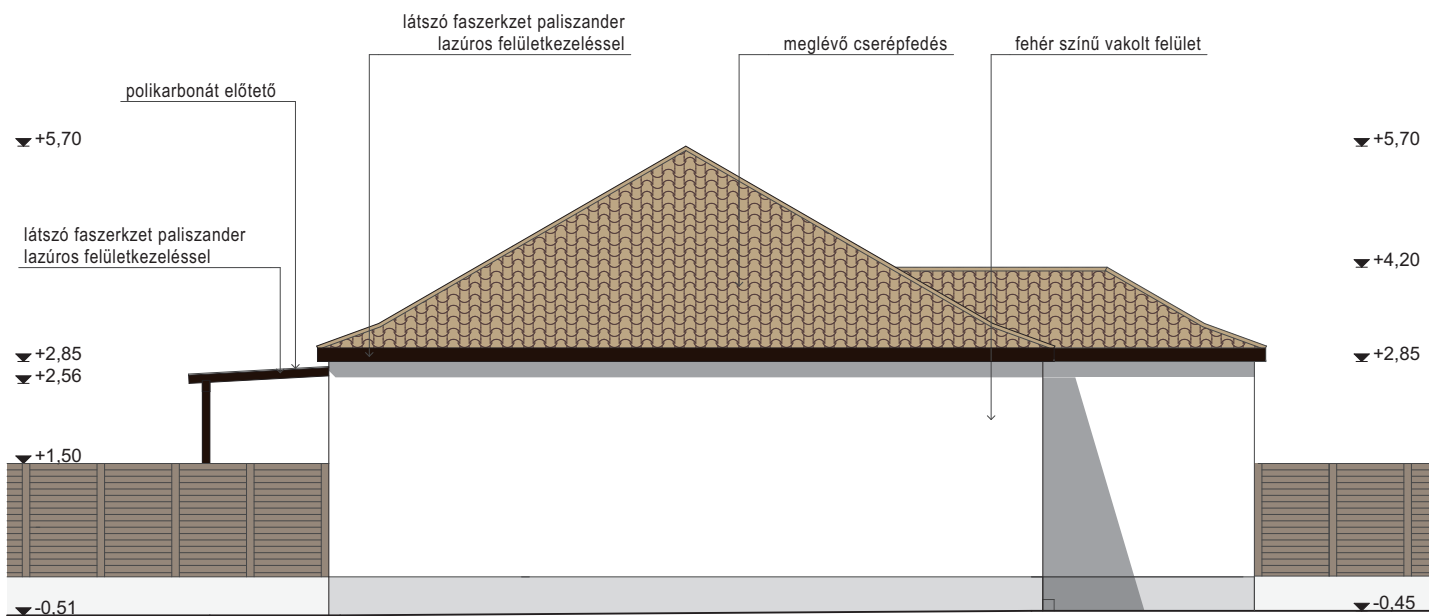

| | | | | |
|---|---|-------------------------|---|---|
| TERVEZŐ:  1133 Budapest, Ipoly utca 16. Mf. 3. Levelezési cím: 3170 Szécsény Király utca 1. | TERV: FOGORVOSI RENDELŐ ÁTÉPÍTÉSÉNEK ENGEDÉLYEZÉSI TERVE | RAZJSZÁM: É-8 | DÁTUM: 2016. MÁRCIUS | FELELŐS TERVEZŐ: BORIK ALBERT vezető tervező TN: É1-12-0094 statikus tervező: T-Korlátozott-12-0254 |
| | RAJZ: TERVEZETT HOMLOKZATOK | LÉPTÉK: 1:100 | ÉPÍTÉS HELYE: 2699 SZÜGY, KOSSUTH LAJOS U. 33., 367 HRSZ | |